


ROZWINIĘCIE ŚCIANY D-D skala 1:40 1166,5

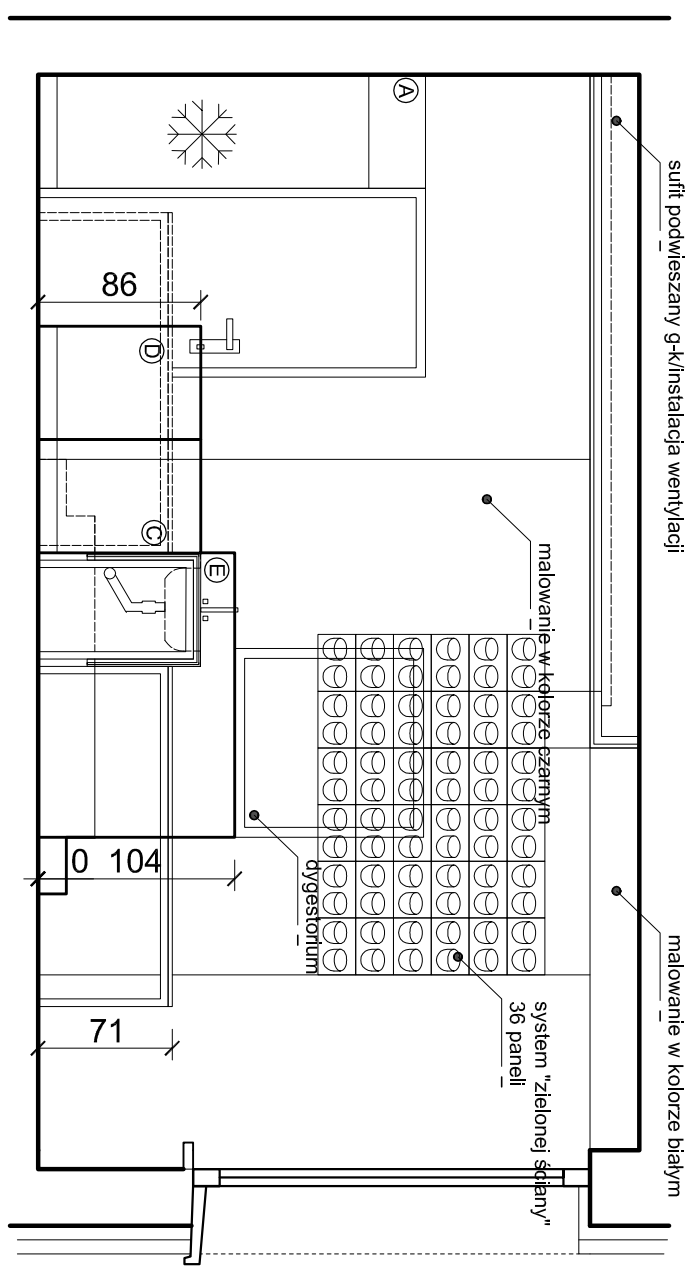

ROZWINIĘCIE ŚCIANY B-B skala 1:40

IMIĘ NAZWISKO	DATA:	FOOTPRINT:
proj. arch.: Szymon RENDCHEN	05.04.2022	
WYKONAWCA:	szymon@rendchen.pl	



renestudio rendchen ul. wyczółkowskiego 21/8 41-902 bytom
 INWESTOR:
 Zespół Szkolno-Przedszkolny nr 12
 przy ulicy Lipowej 29 w Gliwicach
 OBIEKT:
 Budynek Zespołu Szkolno-Przedszkolnego nr 12
 przy ulicy Lipowej 29 w Gliwicach
 FAZA:
 DT

PROJEKT:
 "MODERNIZACJA SALI
 FIZYCZNO-CHEMICZNEJ."
 NAZWA RYSUNKU: SKALA: NUMER:
 RYSUNKU: RYSUNKU:

ROZWINIĘCIE ŚCIAN 1:40 D3