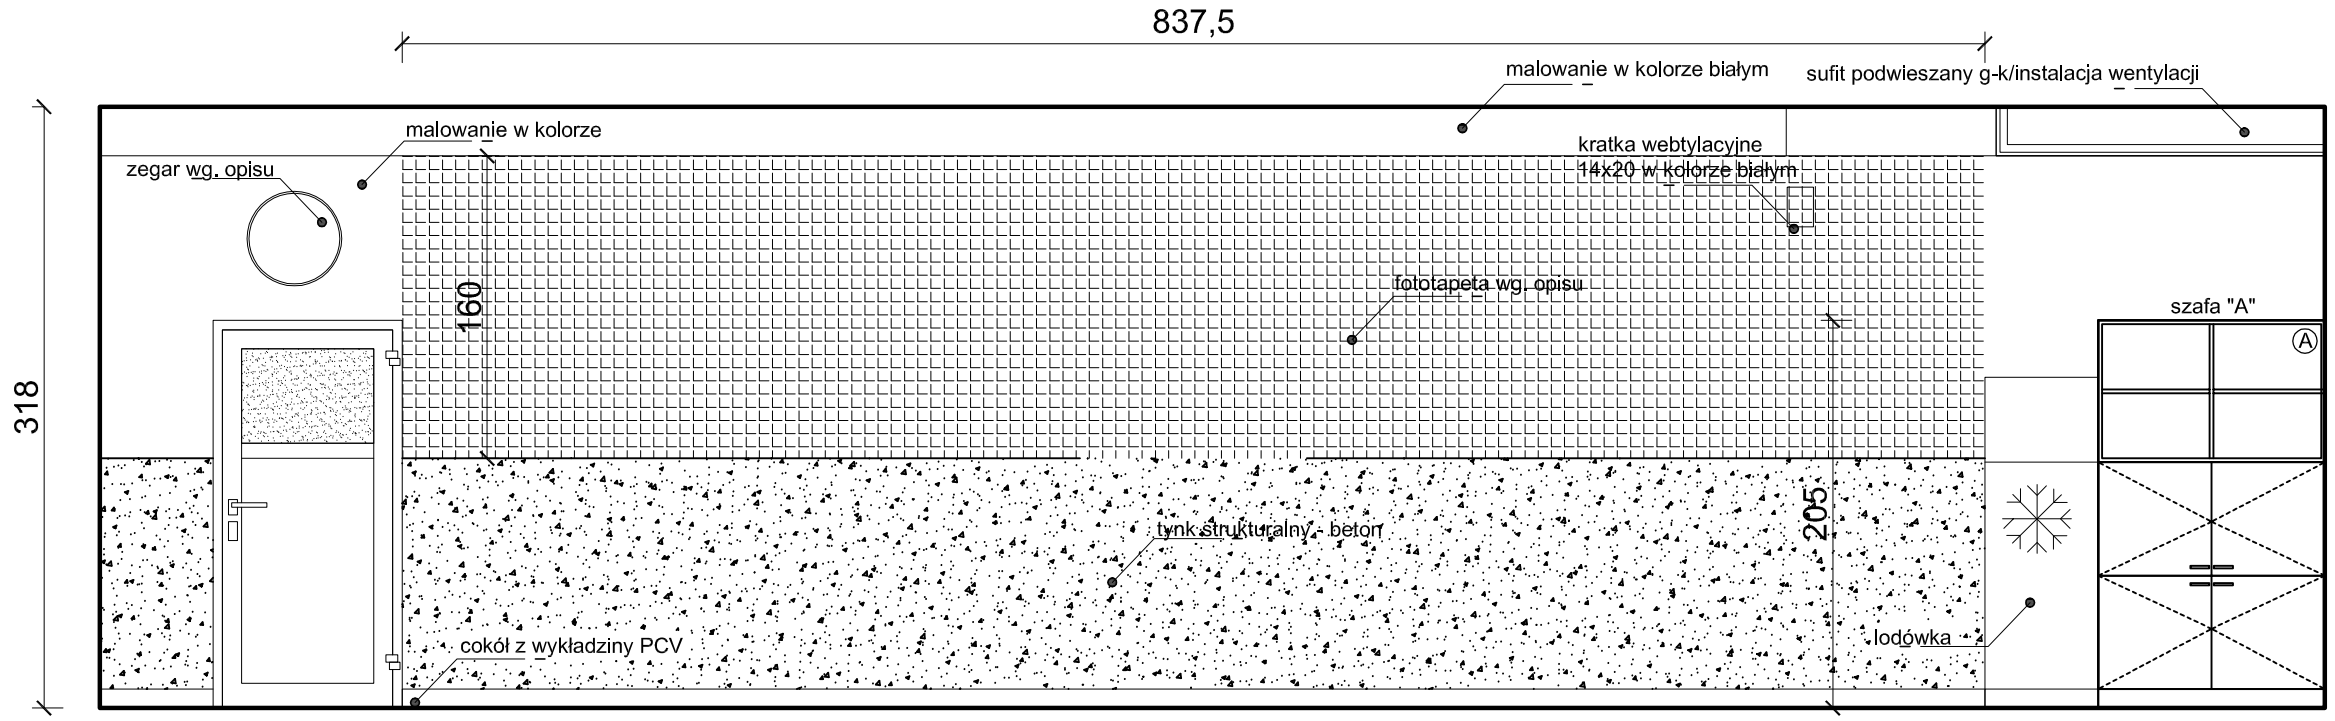

ROZWINIĘCIE ŚCIANY A-A skala 1:40

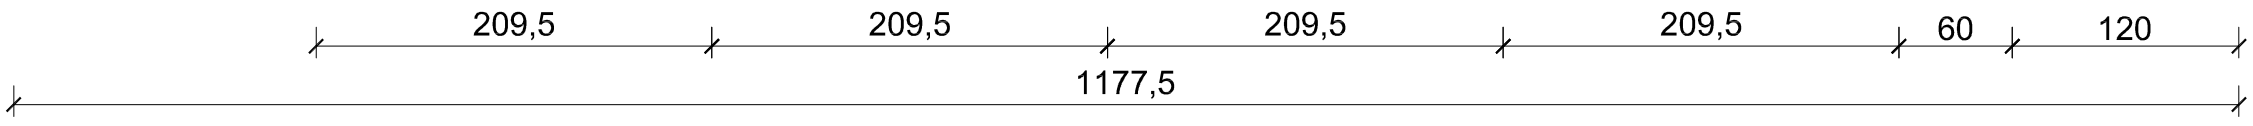

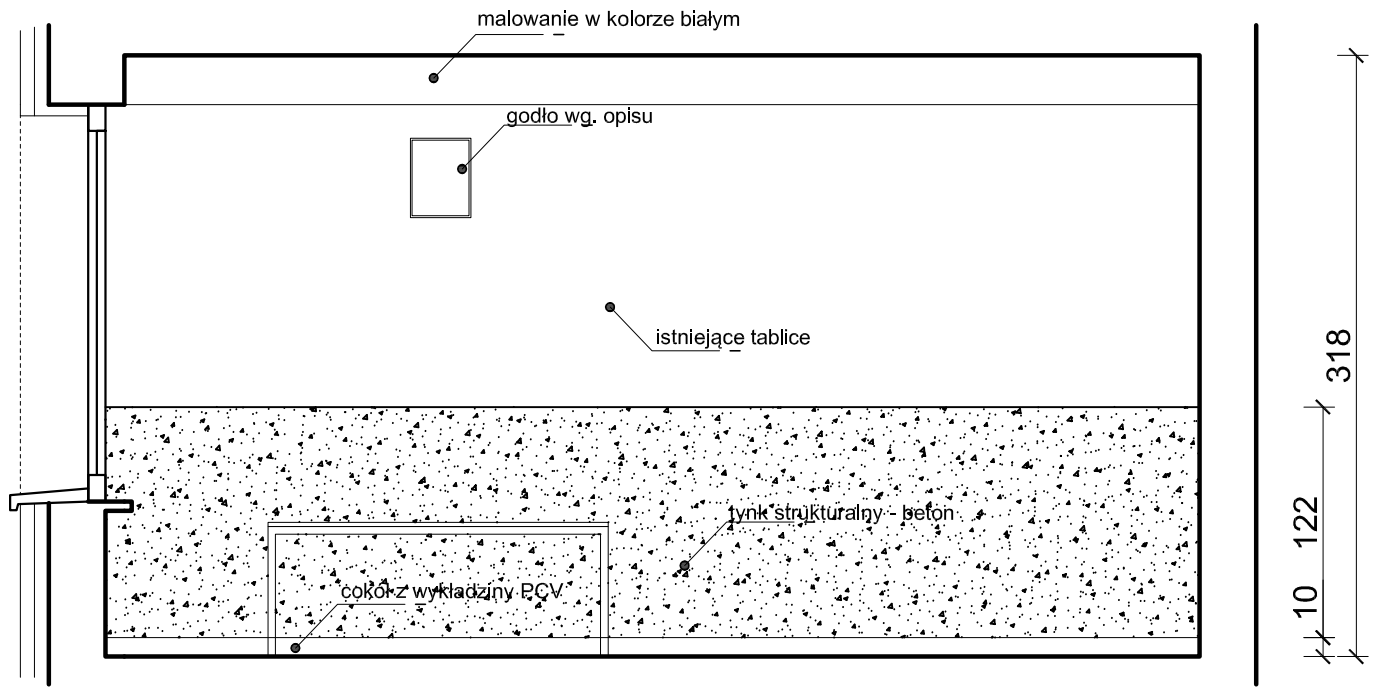

ROZWINIĘCIE ŚCIANY B-B skala 1:40

IMIĘ NAZWISKO		DATA:	PODPIS:
proj. arch.:	dr inż. arch. Szymon RENDCHEN	05.04.2022	

WYKONAWCA: szymon@rendchen.pl

renstudio projektowanie architektoniczne

renstudio szymon rendchen ul. wyczółkowskiego 21/8 41-902 bytom

INWESTOR::

Zespół Szkolno-Przedszkolny nr 12
przy ulicy Lipowej 29 w Gliwicach

OBIEKT:	FAZA:
Budynek Zespołu Szkolno-Przedszkolnego nr 12 przy ulicy Lipowej 29 w Gliwicach	DT

PROJEKT:

"MODERNIZACJA SALI FIZYCZNO-CHEMICZNEJ."

NAZWA RYSUNKU:	SKALA RYSUNKU:	NUMER RYSUNKU:
ROZWINIĘCIE ŚCIAN	1:40	**D4**